


# Freianlage Schule am Kennedypark M = 1:25<sup>50</sup>

## Bereich D: Schulhof

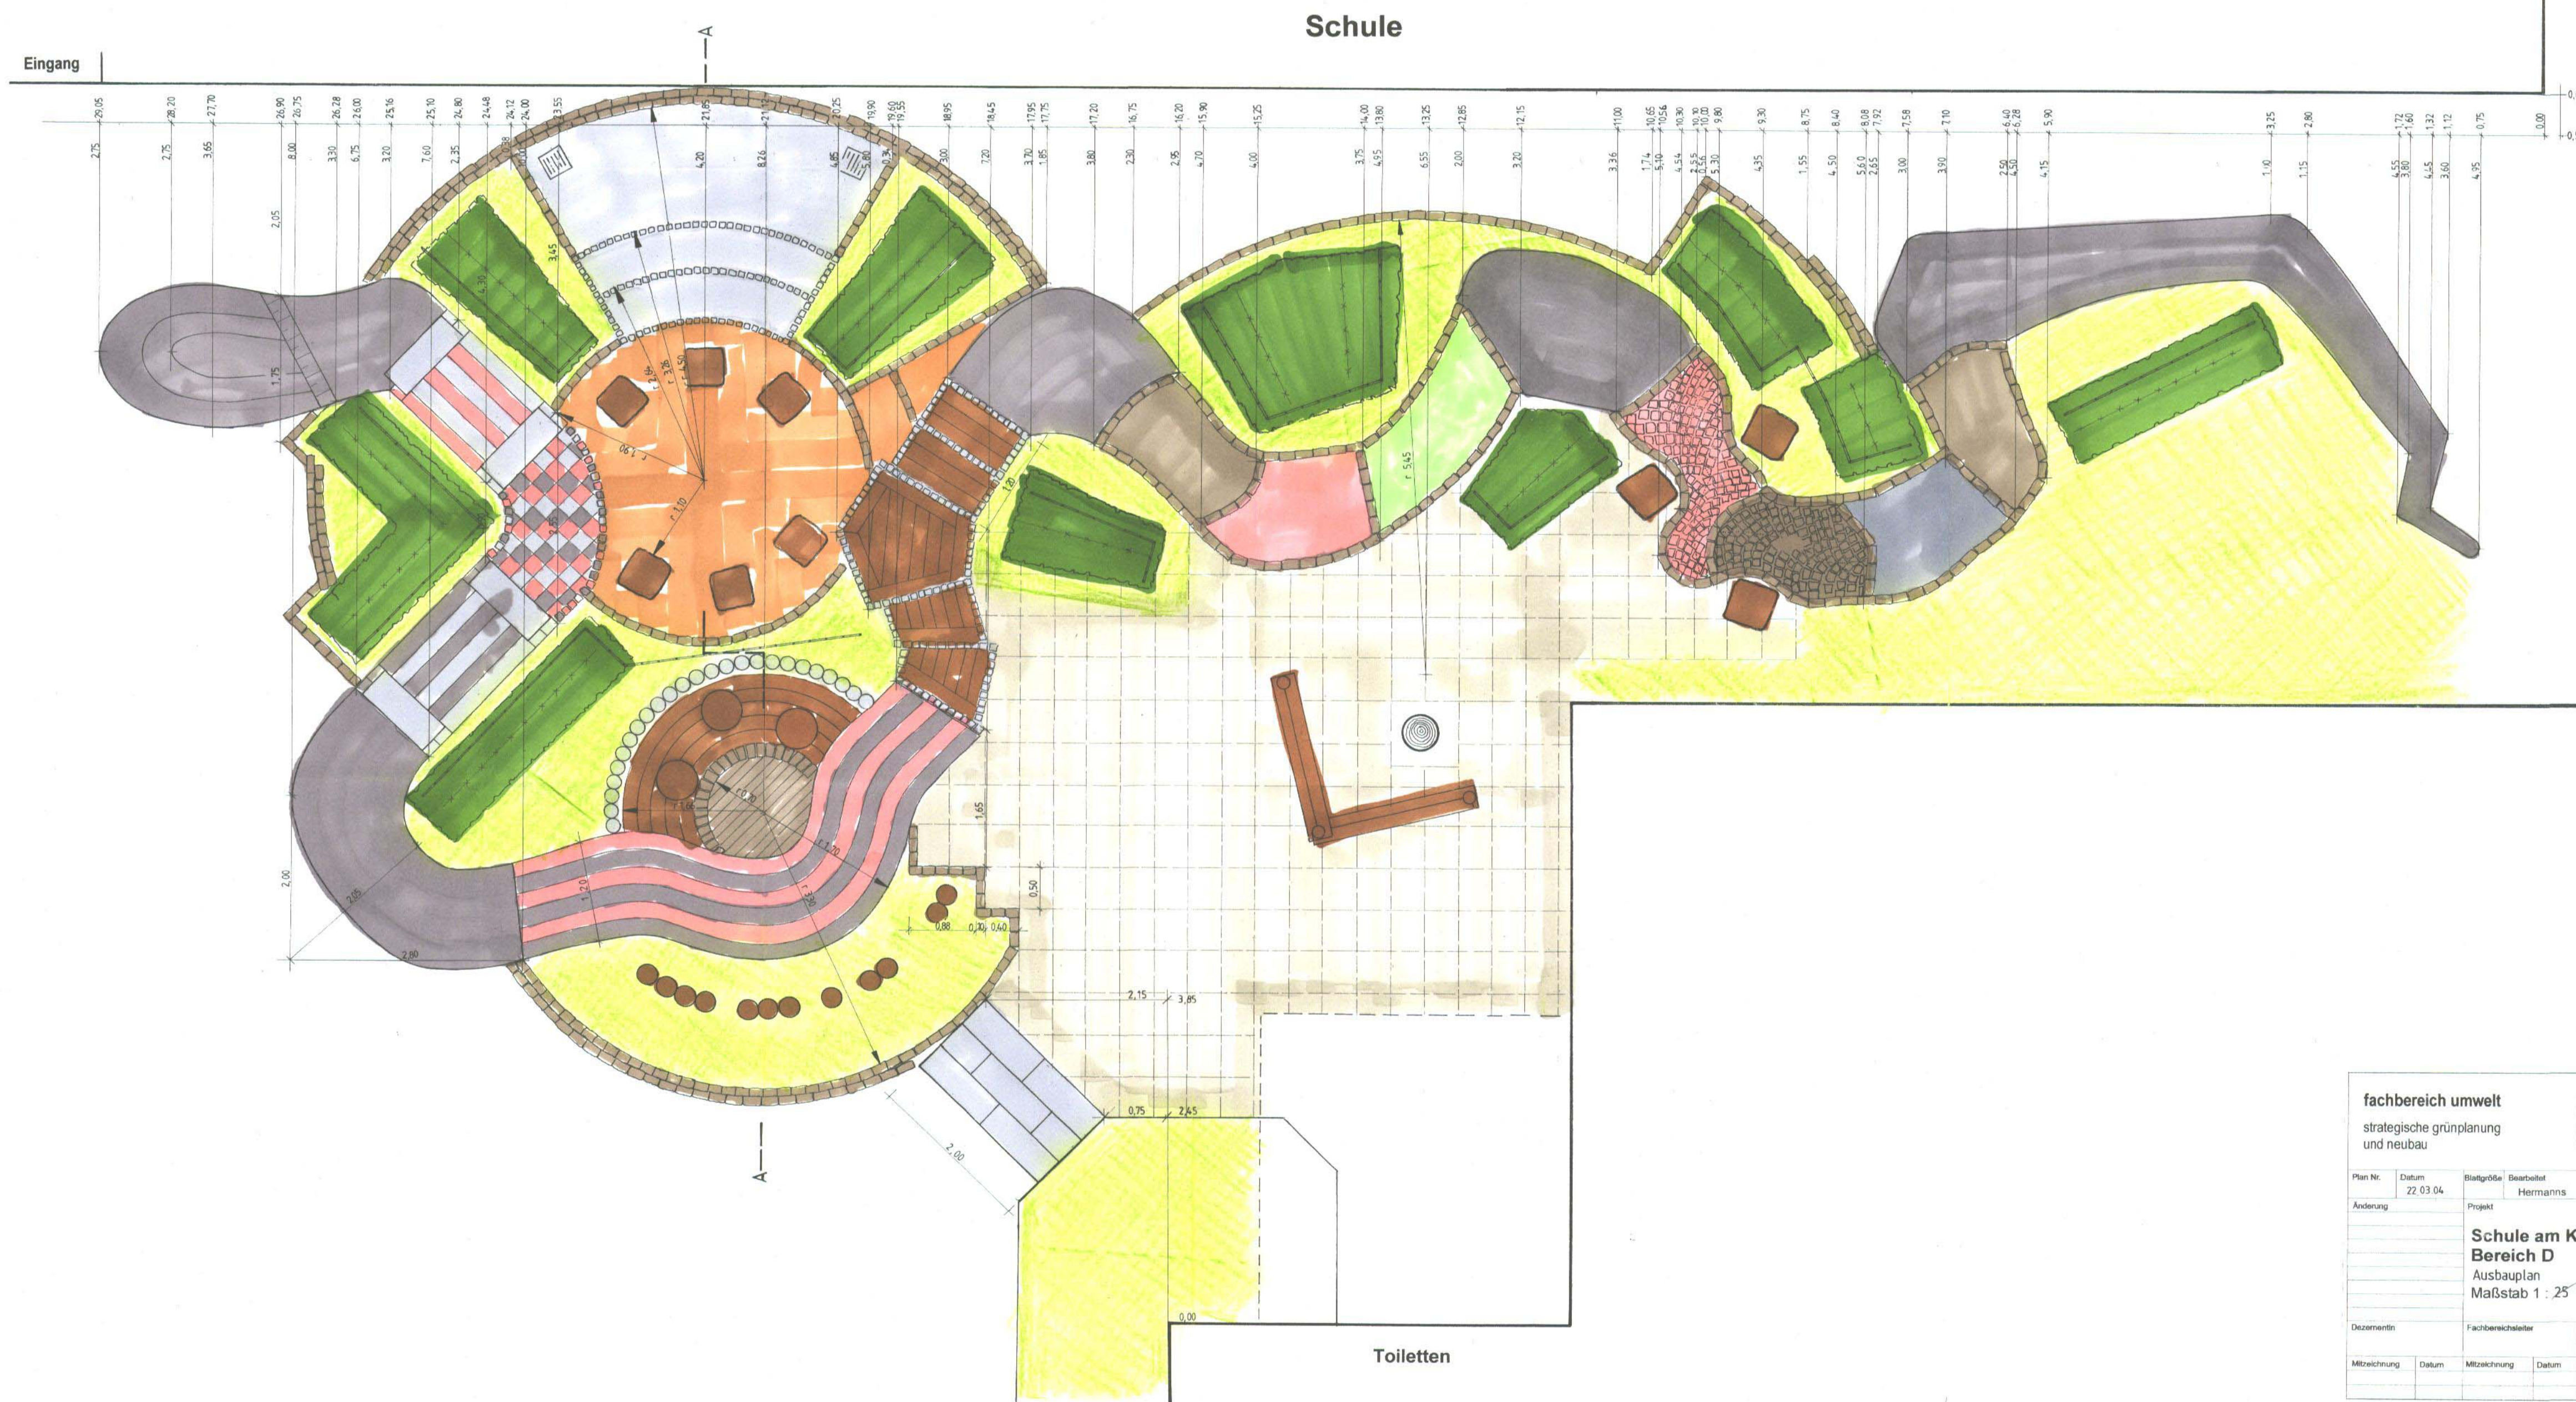

fachbereich umwelt		strategische grünplanung und neubau		stadt aachen	
Plan Nr.	Datum	Blattgröße	Bearbeitet	Gezeichnet	
	22.03.04		Hermanns	Lachmann	
Anderung		Projekt			
		<b>Schule am Kennedypark</b> <b>Bereich D Schulhof</b> Ausbauplan Maßstab 1 : 25 <sup>50</sup>			
DezernentIn		Fachbereichsleiter		Abteilungsleiter	
Mitzeichnung	Datum	Mitzeichnung	Datum	Mitzeichnung	Datum